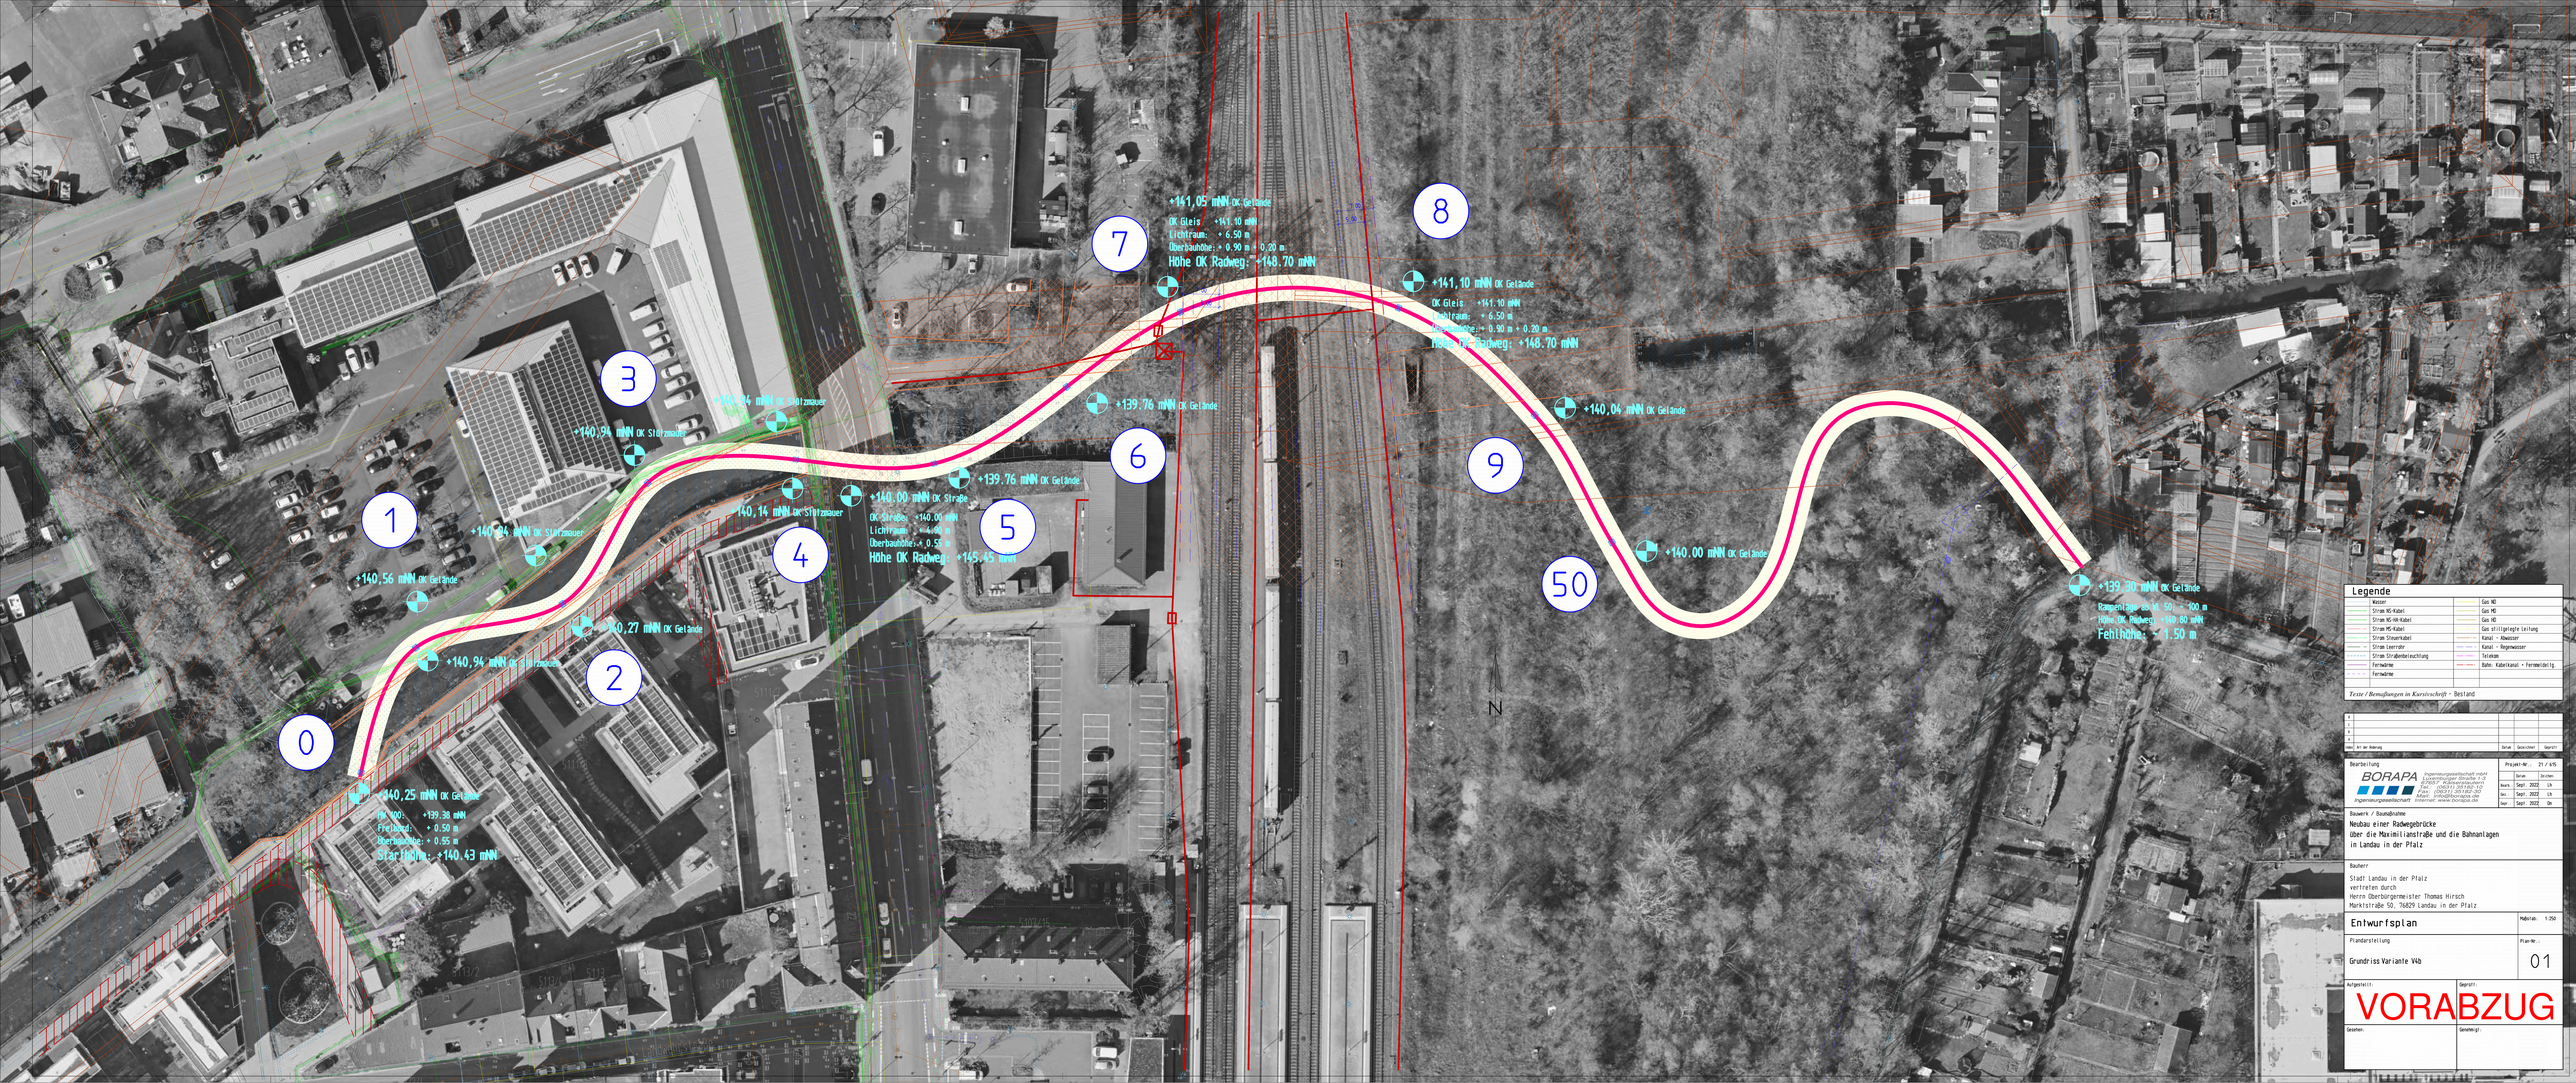
0
1
2
3
4
5
6
7
8
9
50
+140,25 mNN OK Gelände
+140,56 mNN OK Gelände
+140,27 mNN OK Gelände
+140,94 mNN OK Stützmauer
+140,94 mNN OK Stützmauer
+140,94 mNN OK Stützmauer
+140,14 mNN OK Stützmauer
+140,00 mNN OK Straße
+139,76 mNN OK Gelände
+139,76 mNN OK Gelände
+141,05 mNN OK Gelände
+141,10 mNN OK Gelände
+140,04 mNN OK Gelände
+140,00 mNN OK Gelände
+139,80 mNN OK Gelände
Legende
Kanzer
Strom MS-Kabel
Strom NS-HH-Kabel
Strom MS-Kabel
Strom Steuerkabel
Strom Leerrohr
Strom Straßenbeleuchtung
Fernwärme
Fernwärme
Gas MD
Gas MD
Gas HD
Gas stillgelegte Leitung
Kanal - Abwasser
Kanal - Regenwasser
Telekom
Bahn, Kabelkanal + Fernmeldeltg.
Texte / Bemaßungen in Kursivschrift = Bestand
Bearbeitung
BORAPA
Ingenieurgesellschaft
Projekt-Nr.: 21 / 695
Bauwerk / Baumaßnahme
Neubau einer Radwegebrücke
über die Maximilianstraße und die Bahnanlagen
in Landau in der Pfalz
Bauherr
Stadt Landau in der Pfalz
vertreten durch
Herrn Oberbürgermeister Thomas Hirsch
Marktstraße 50, 76829 Landau in der Pfalz
Entwurfsplan
Maßstab: 1:250
Plandarstellung
Grundriss Variante V4b
Plan-Nr.: 01
VORABZUG